


Calle peatonal


CUADRO DE SUPERFICIES DEL LOCAL

USO	SUP. ÚTIL
VESTÍBULO EXT.1	4.54 M2
VESTÍBULO 1	19.21 M2
RECEPCIÓN/CONTROL	9.35 M2
ZONA DE ESTAR	37.01 M2
OFFICE	8.78 M2
DISTRIBUIDOR 1	81.36 M2
SALA INFORMÁTICA	32.45 M2
ALMACÉN	27.99 M2
DESPACHO 1	24.88 M2
DESPACHO 2	20.75 M2
LIMPIEZA	5.18 M2
ASEOS 1	19.66 M2
ARCHIVO	8.12 M2
SALA POLIVALENTE 1	94.89 M2
SALA POLIVALENTE 2	84.24 M2
TALLER POLIVALENTE	60.07 M2
TALLER DE MANUALIDADES	57.64 M2
TALLER DE PINTURA	62.92 M2
DISTRIBUIDOR 2	29.21 M2
VESTÍBULO EXT.2	3.80 M2
VESTÍBULO 2	18.36 M2
ASEOS 2	18.18 M2
GUARDARROPA	8.75 M2
TALLER DE RESTAURACIÓN	63.98 M2
ZONA DE ALMACÉN	45.16 M2
TOTAL ÚTIL LOCAL	846.48 M2
TOTAL CONST. LOCAL	913.22 M2

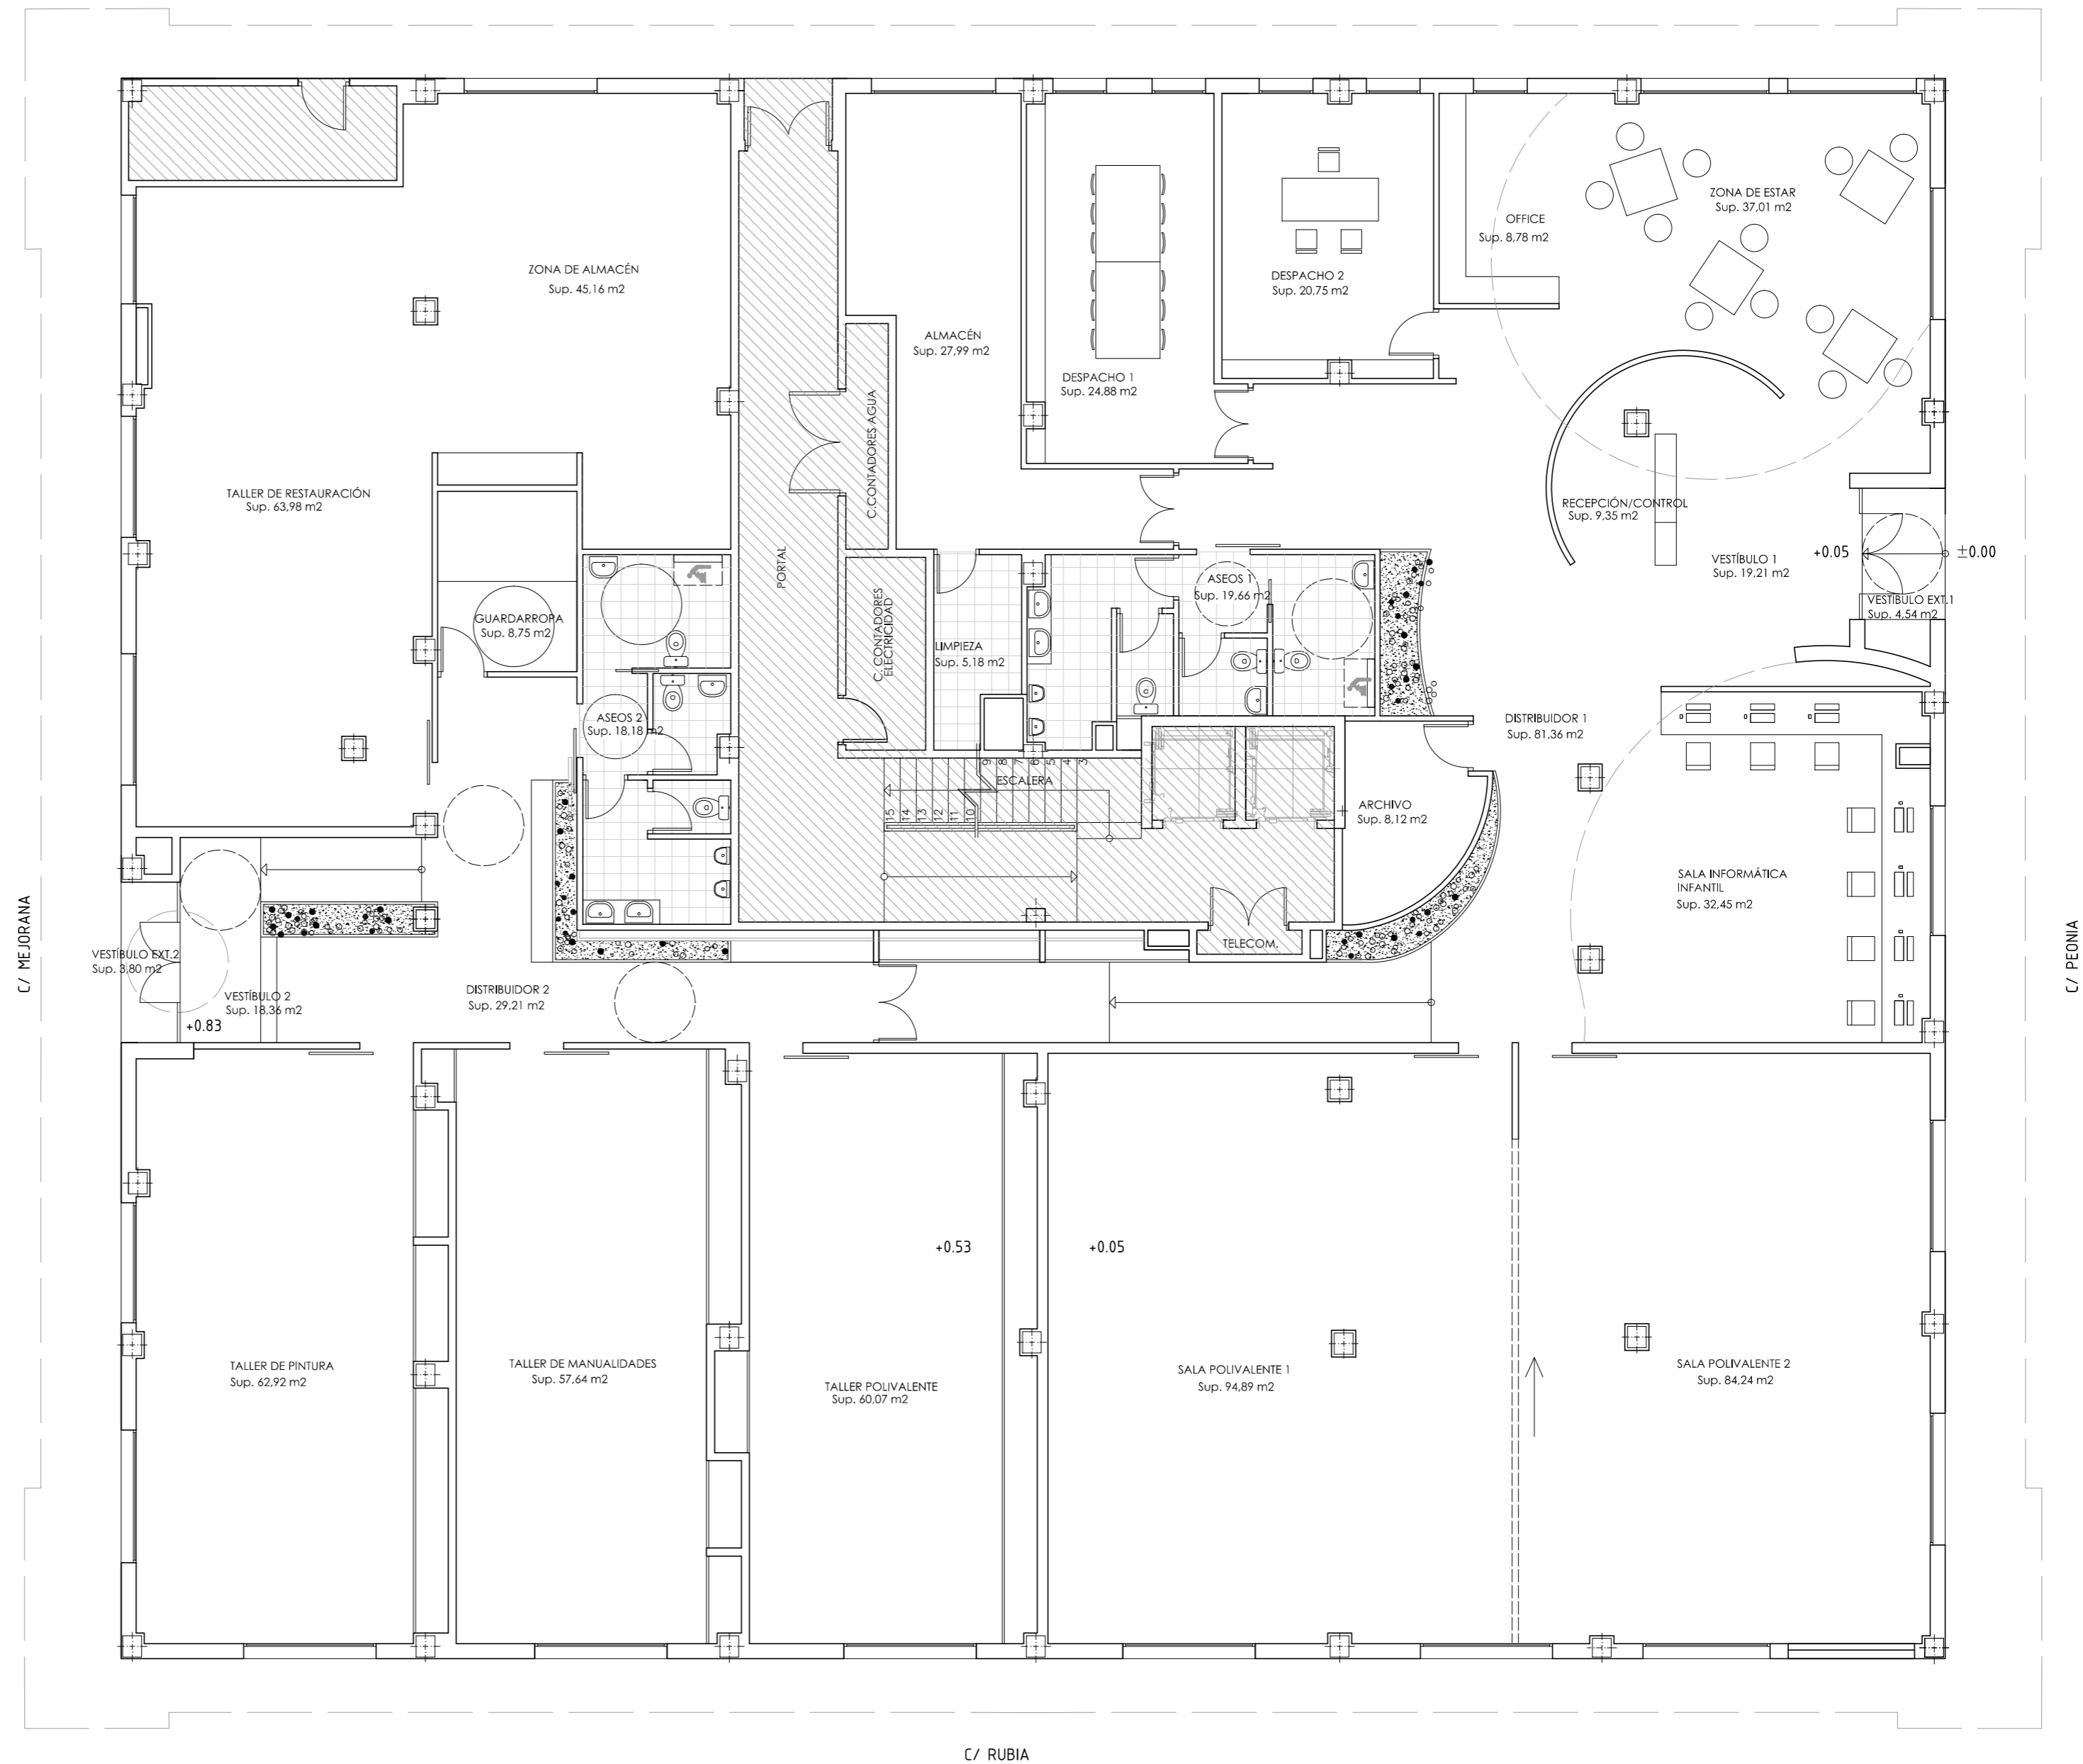

PROYECTISTA
 JOSÉ LUIS SÁNCHEZ MARTÍN
 Arqto. Técnico colegiado nº2.276 C.O.A.A.T.G.

C/ MEJORANA, 10 - ATARFE (GRANADA)
 PROMOTOR
 AYUNTAMIENTO DE ATARFE

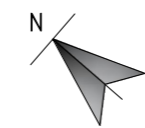

PROYECTO DE ADECUACIÓN DE LOCAL PARA CENTRO CULTURAL
 PROPUESTA. PLANTA. USOS Y SUPERFICIES.

SEPTIEMBRE 2017
 ESCALA 1:100